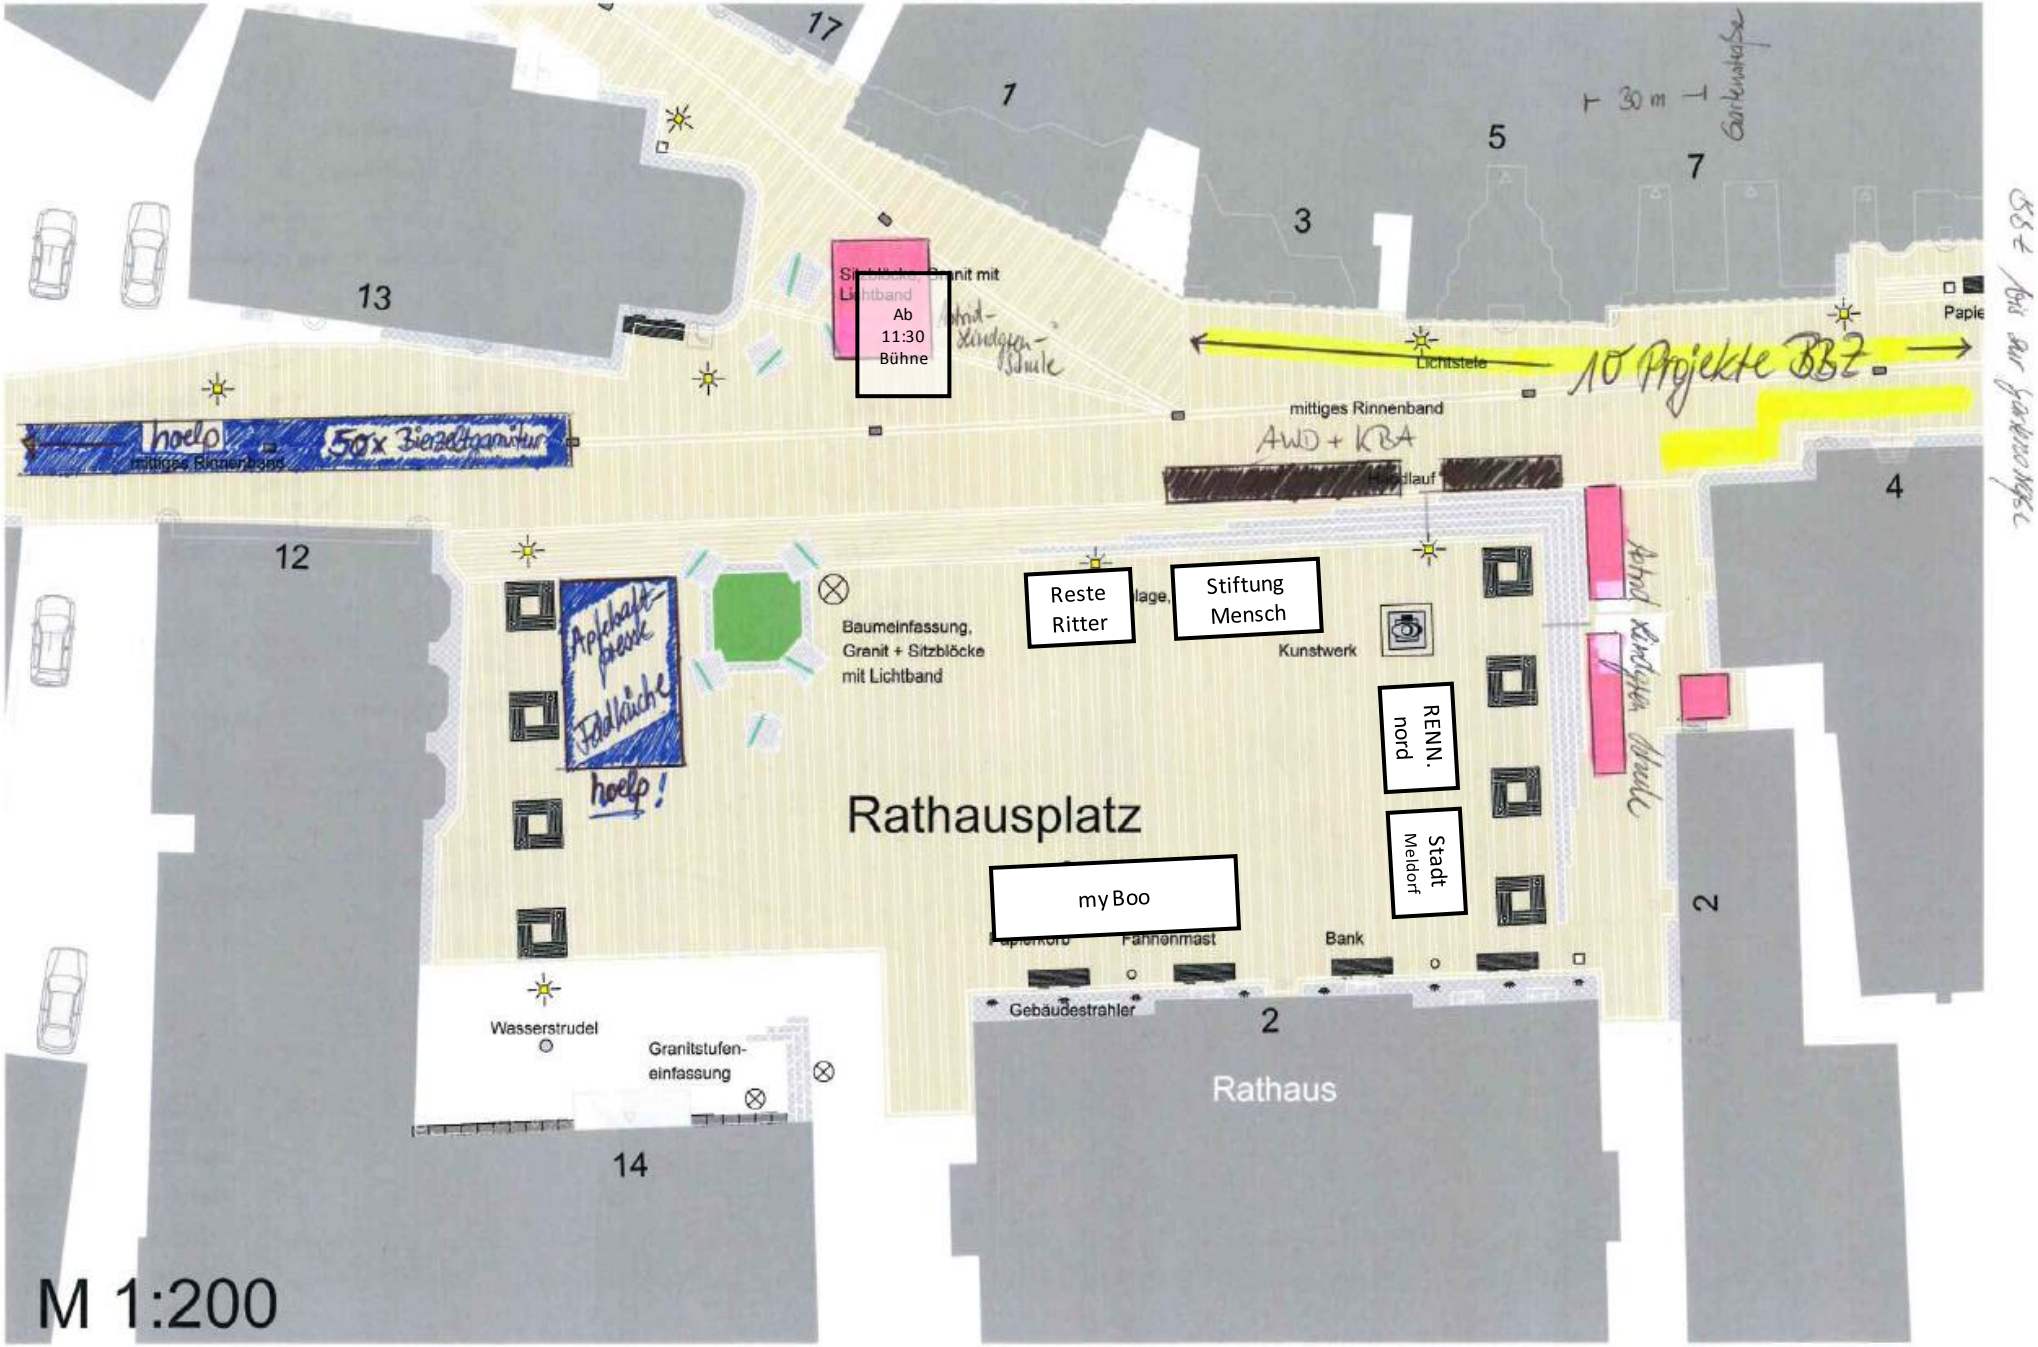

17
1
5
7
3
13
12
4
2
14
30 m
Gartenstraße
Sitzblöcke, Granit mit Lichtband
Ab 11:30 Bühne
Astrid-Lindgren-Schule
Lichtstele
10 Projekte BBZ
mittiges Rinnenband
AWD + KBA
Handlauf
hoelp
50x Bierzeltgarnitur
mittiges Rinnenband
Apfelsaft-presse
Feldküche
hoelp!
Baumeinfassung, Granit + Sitzblöcke mit Lichtband
Reste Ritter
Stiftung Mensch
Kunstwerk
RENN. nord
Stadt Meldorf
Rathausplatz
my Boo
Papierkorb
Fahnenmast
Bank
Gebäudestrahler
Wasserstrudel
Granitstufen-einfassung
Rathaus
M 1:200